




四樓空間使用規劃

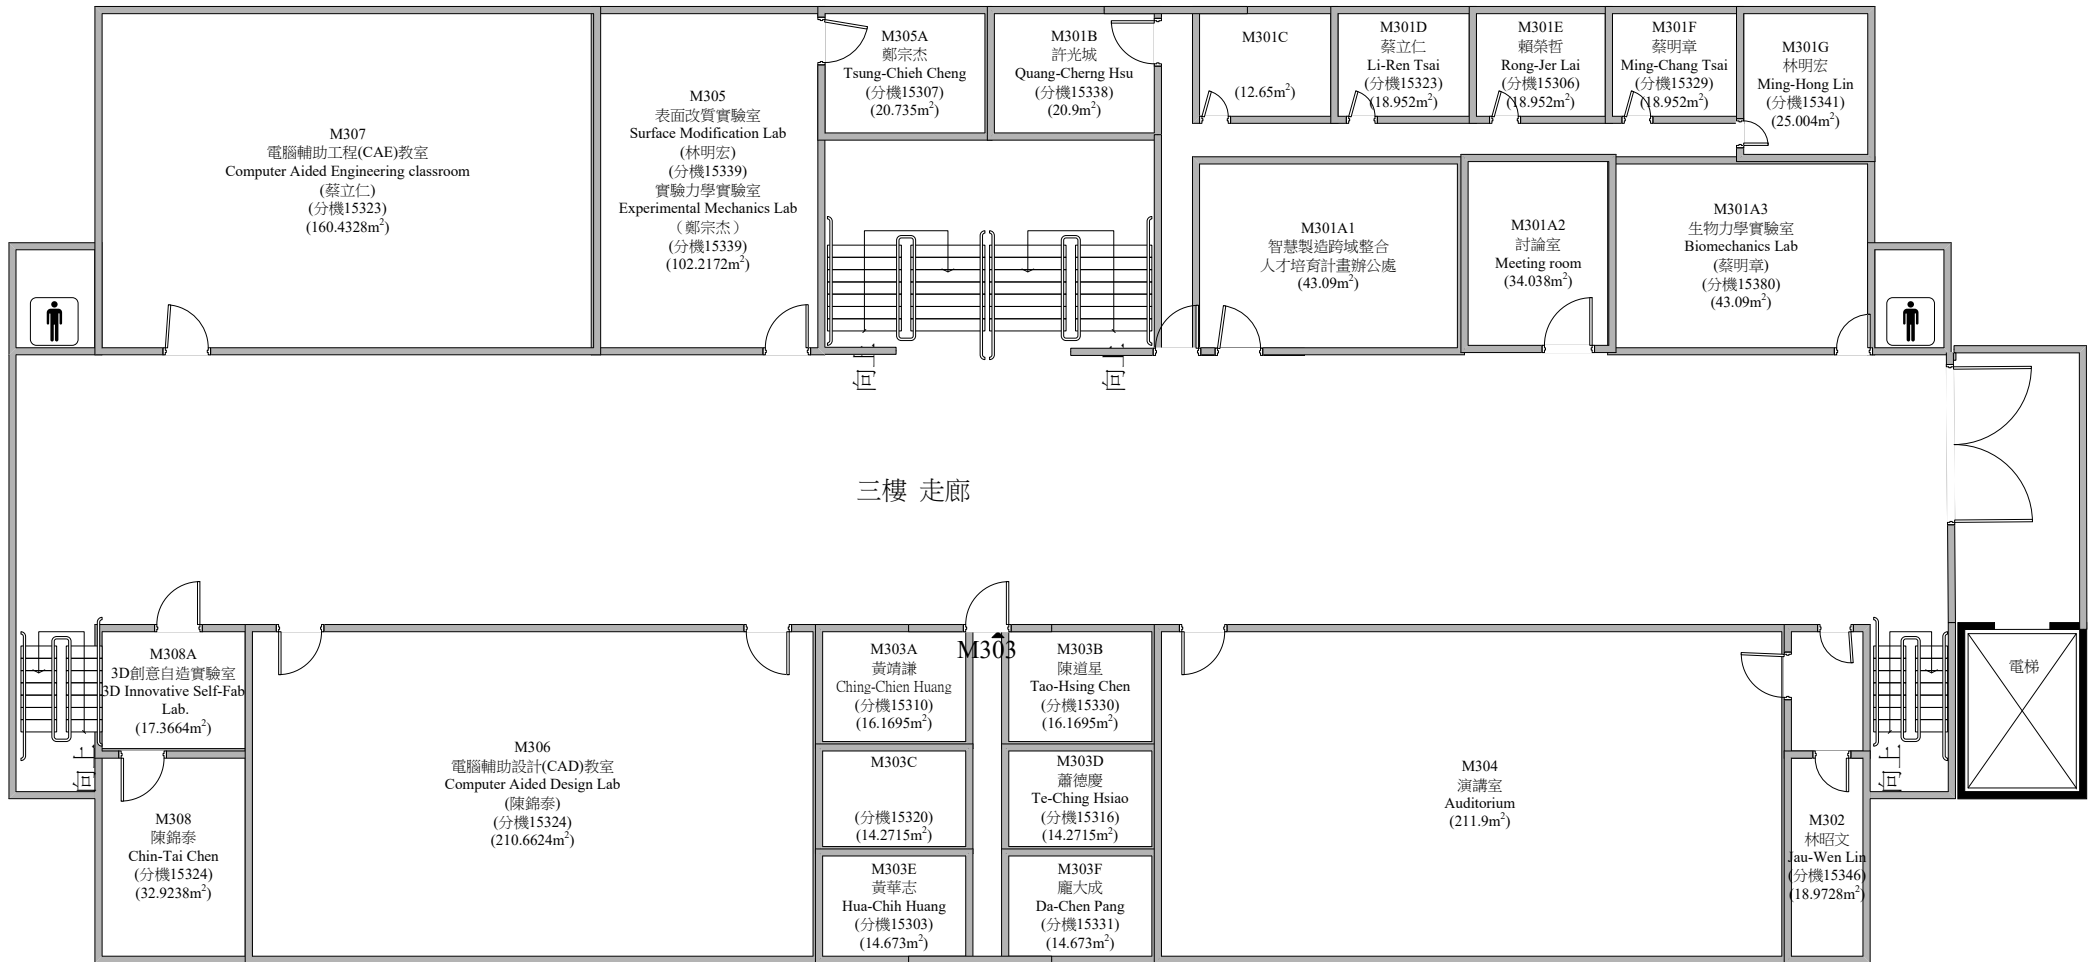

三樓空間使用規劃

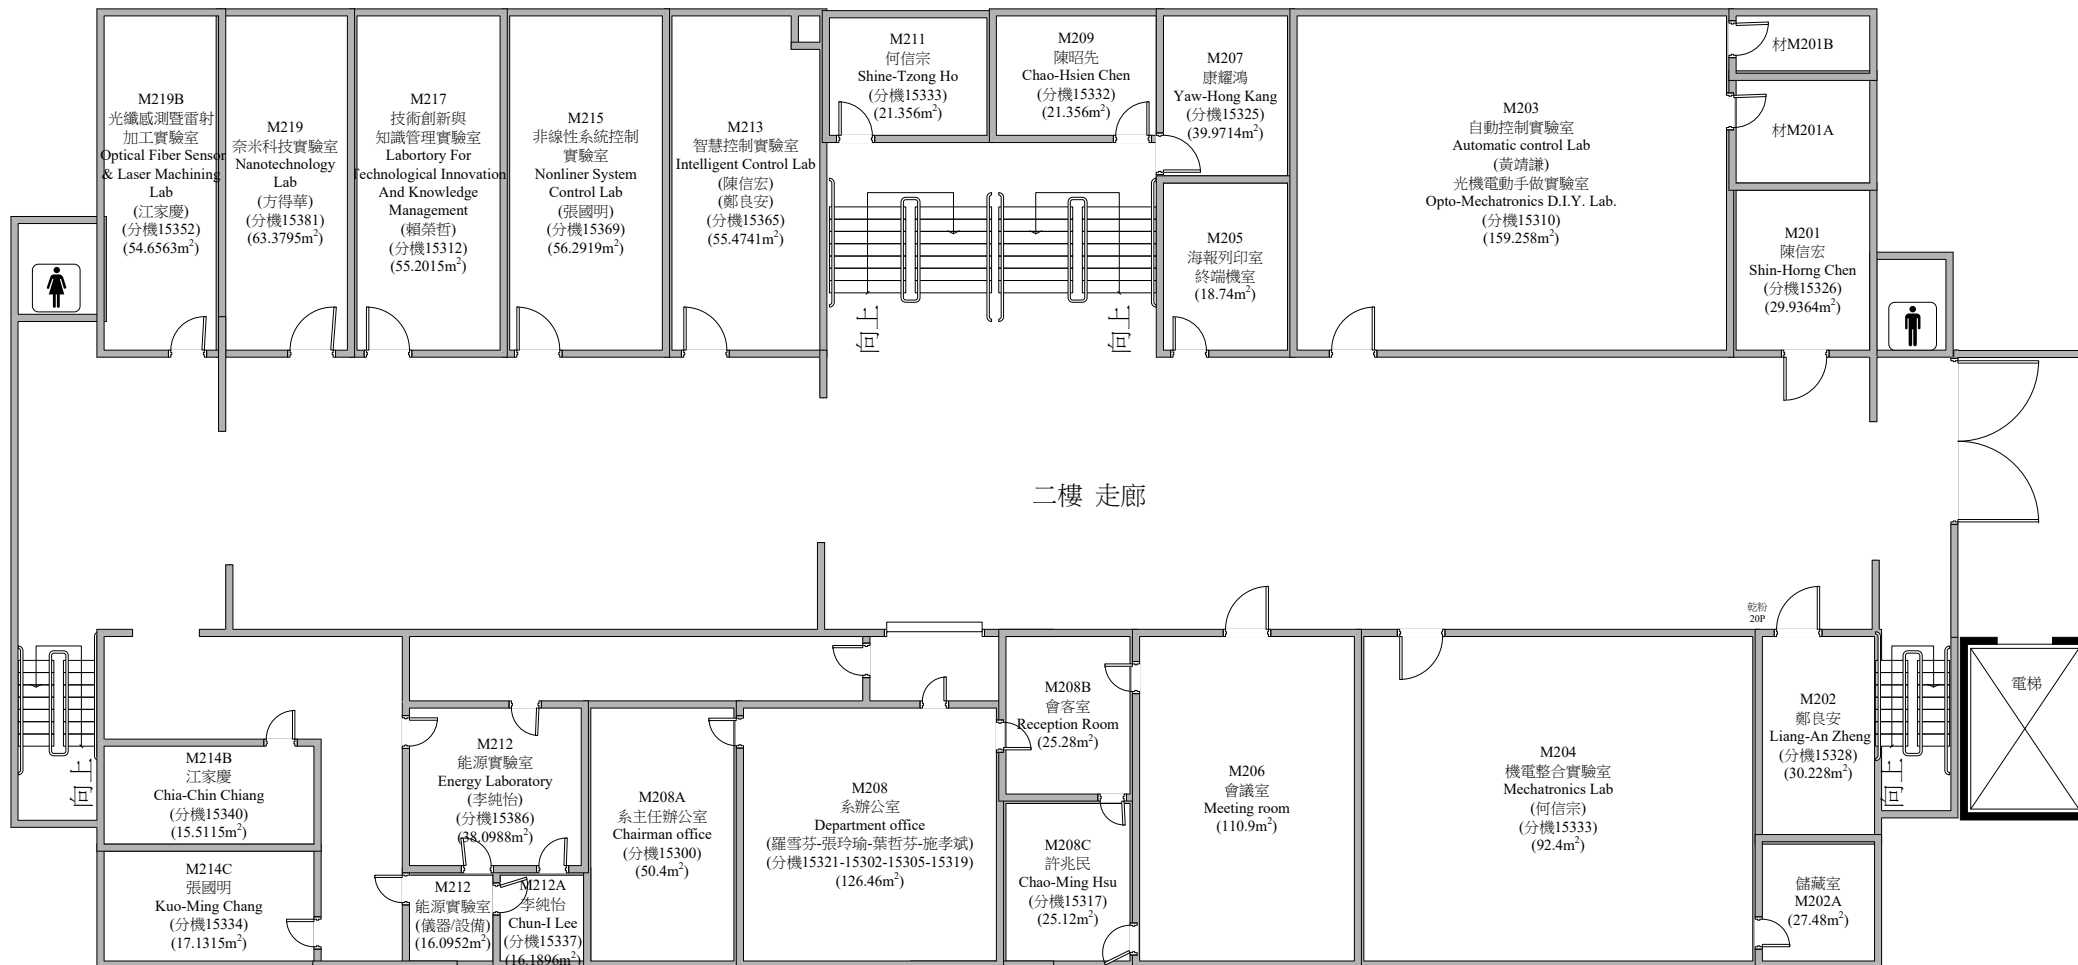


二樓空間使用規劃

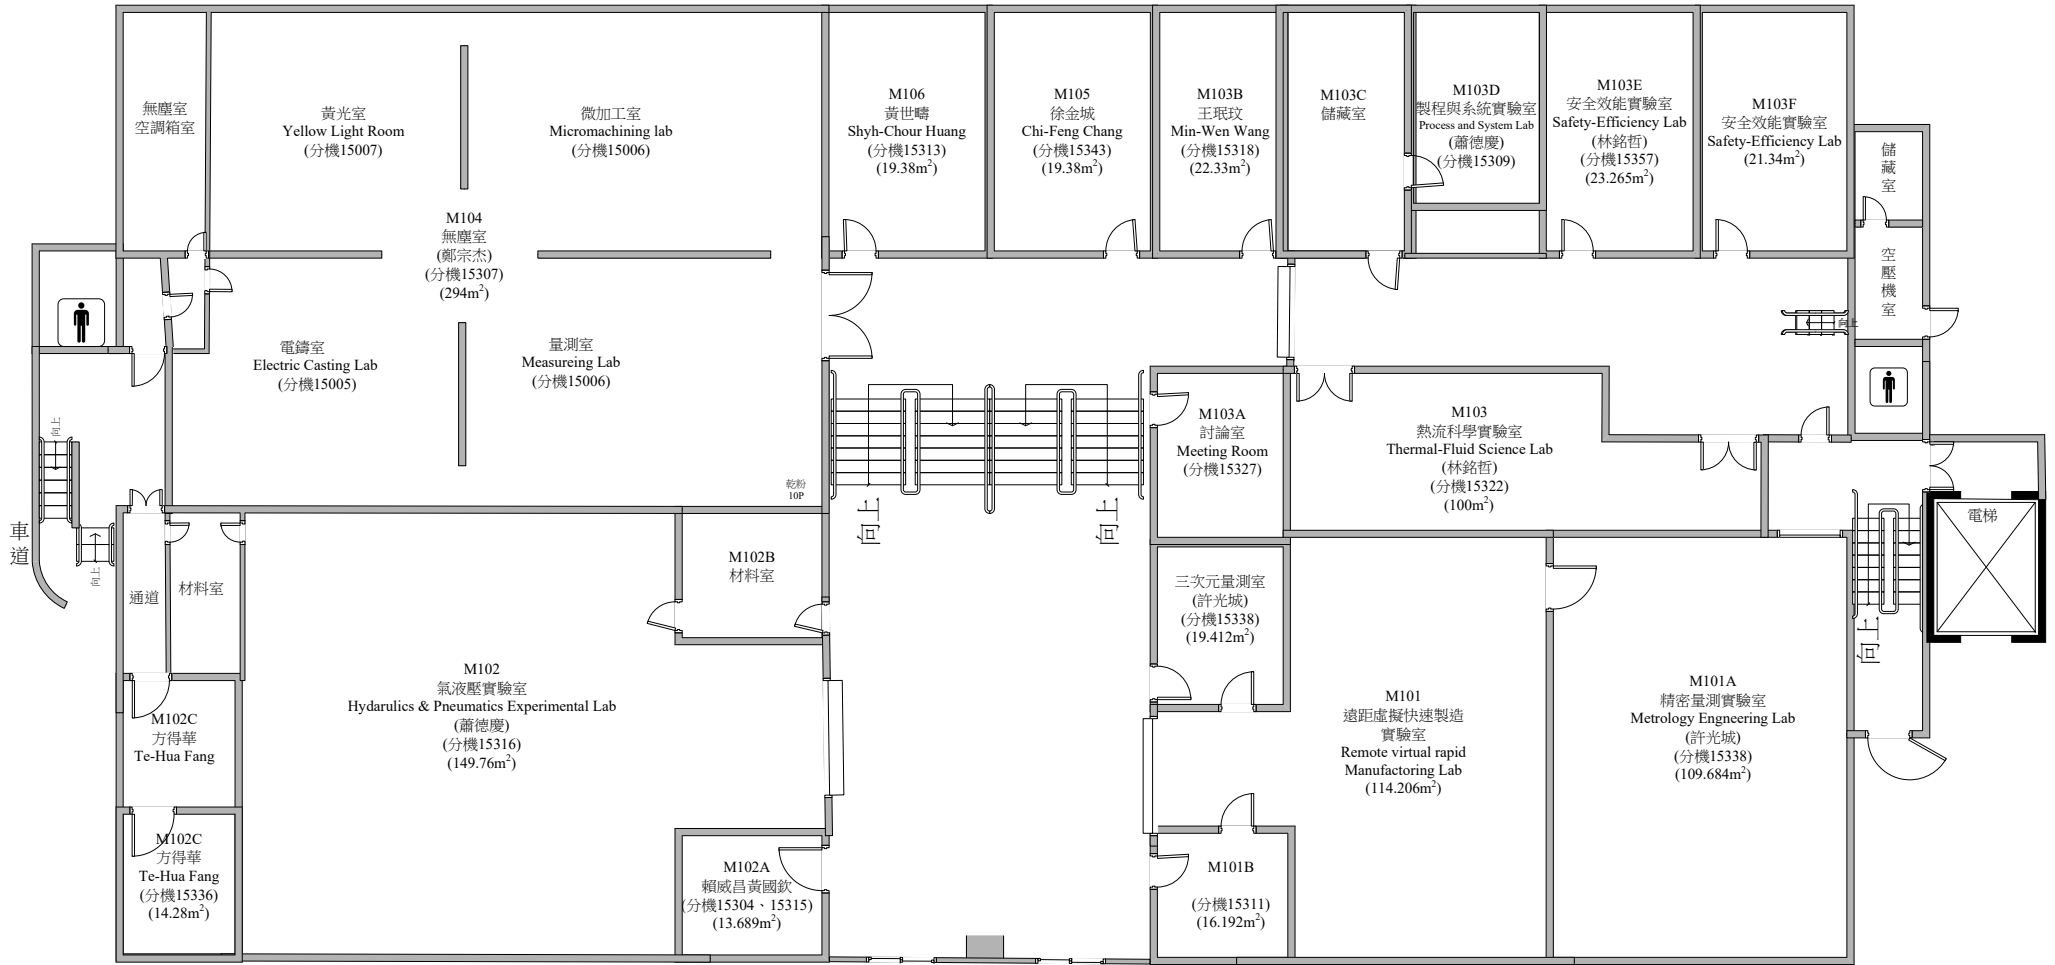

一樓大門

一樓空間使用規劃

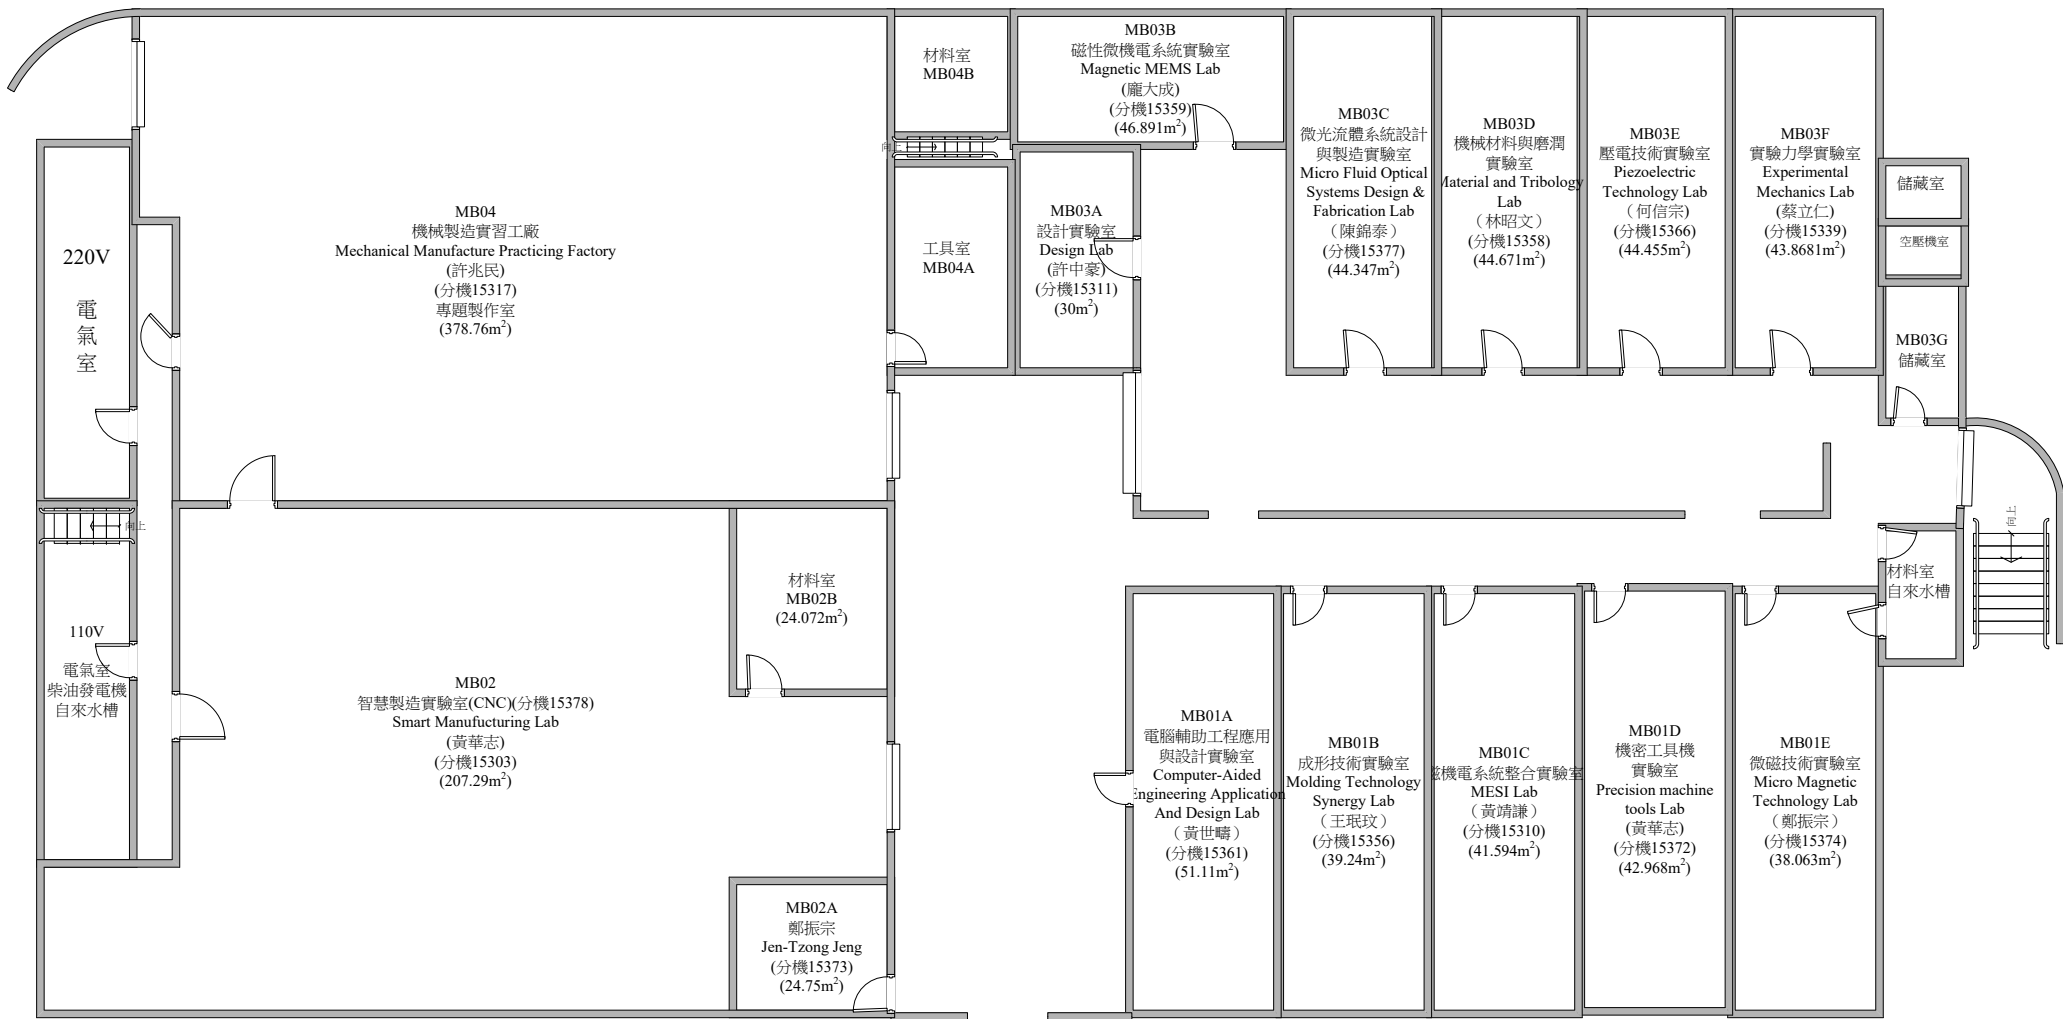

地下室大門

地下室空間使用規劃